


duecopanel

Detail 1 - Onderdetail houten kozijn (negge 150 mm)
Schaal 1:5 - Versie A - d.d. feb. 2010

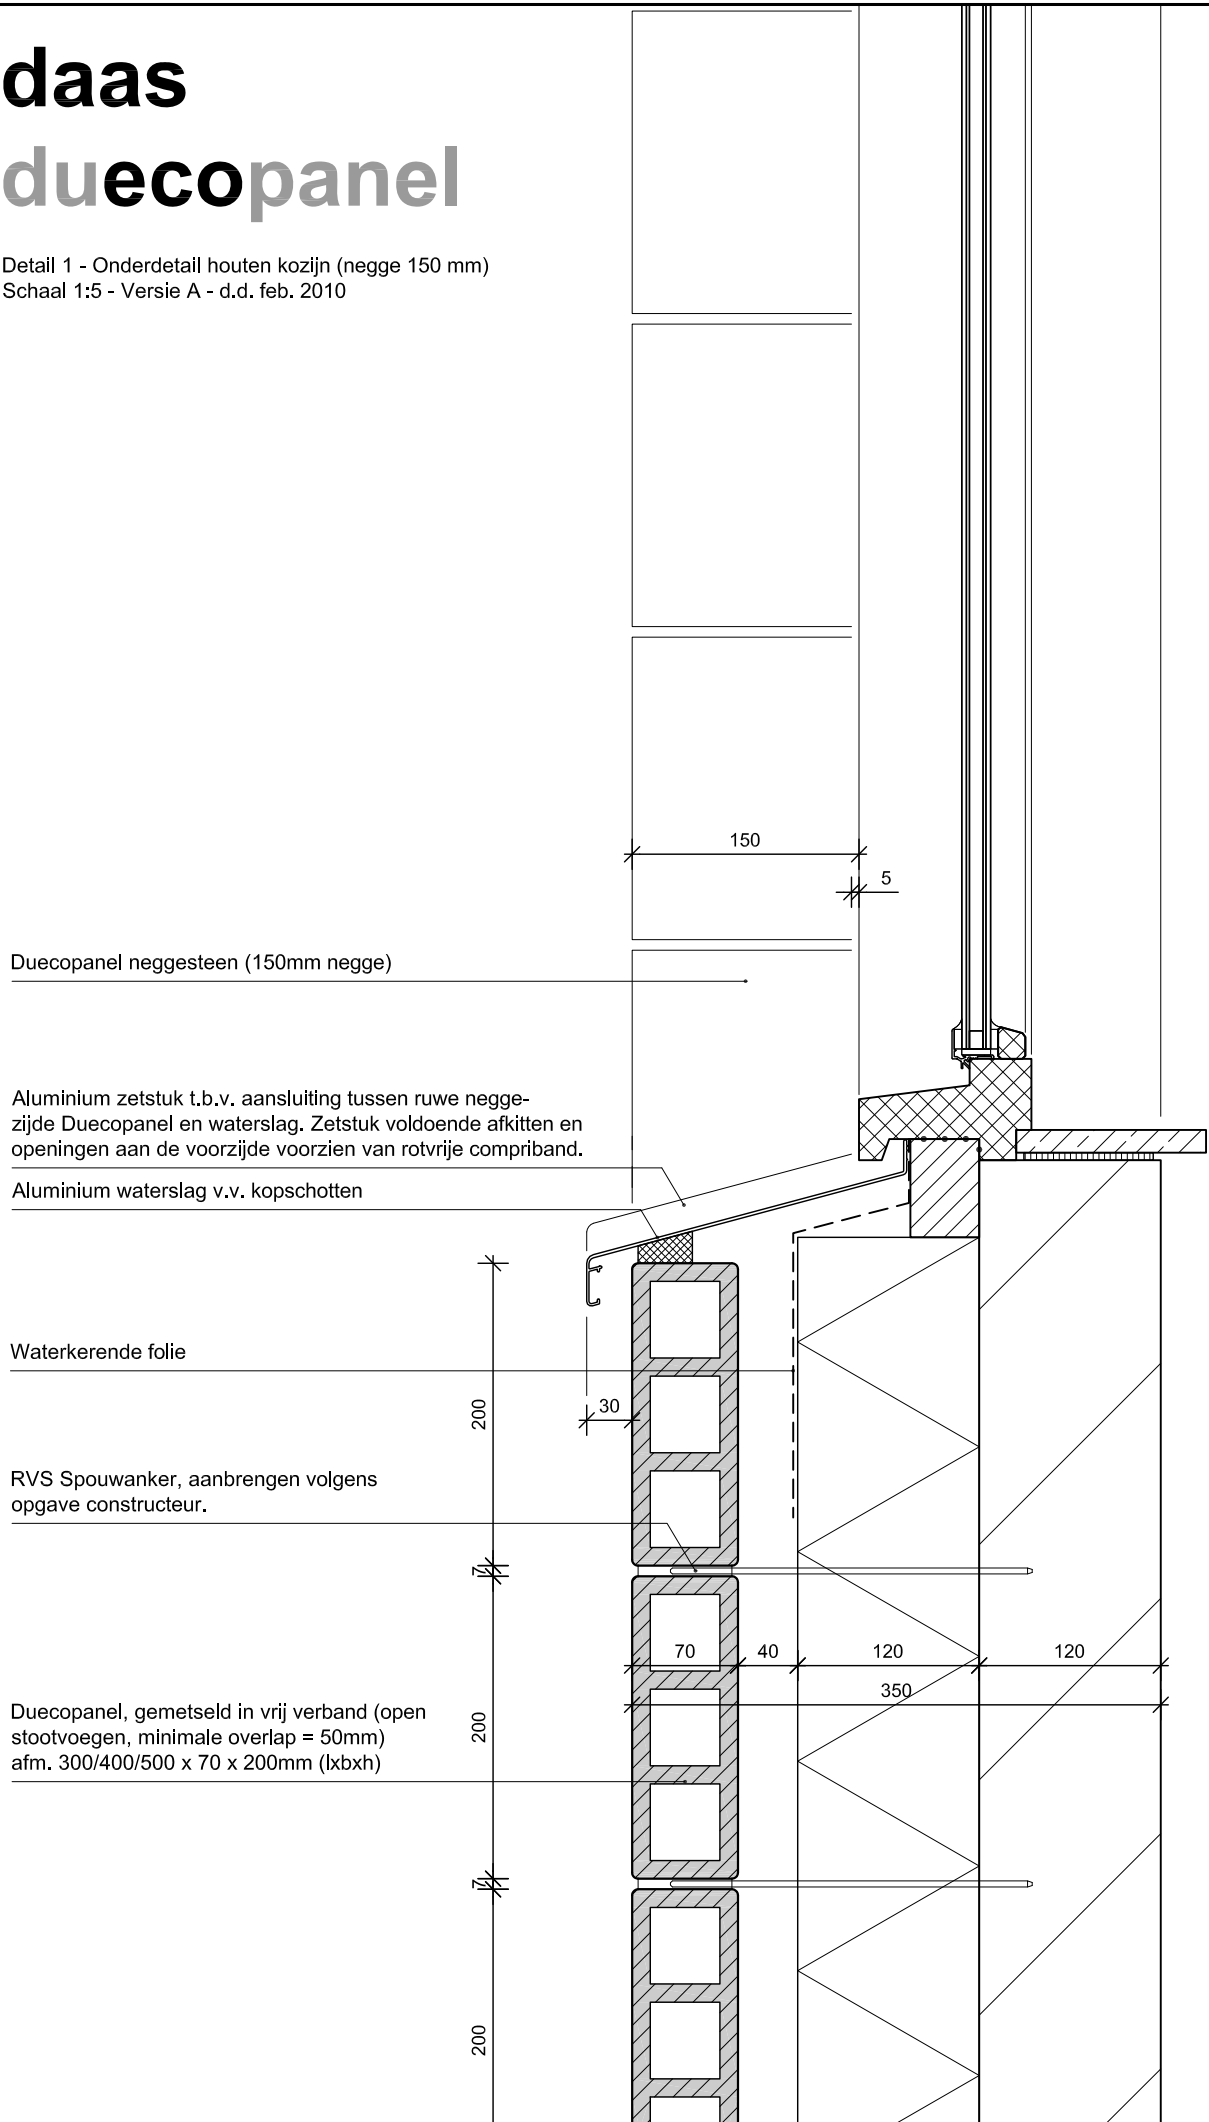

Duecopanel neggesteen (150mm negge)

Aluminium zetstuk t.b.v. aansluiting tussen ruwe negge-
zijde Duecopanel en waterslag. Zetstuk voldoende afkitten en
openingen aan de voorzijde voorzien van rotvrije compriband.

Aluminium waterslag v.v. kopschotten

Waterkerende folie

RVS Spouwanker, aanbrengen volgens
opgave constructeur.

Duecopanel, gemetseld in vrij verband (open
stootvoegen, minimale overlap = 50mm)
afm. 300/400/500 x 70 x 200mm (lxbxh)