

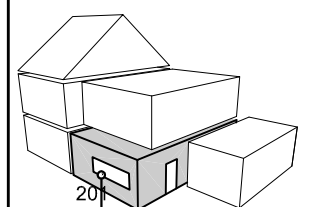


STANDAARD DETAILLERING


detailnummer: M-201.03
 schaal: 1:5
 getekend: Adviesbureau Vekemans
 datum: 06-06-2011

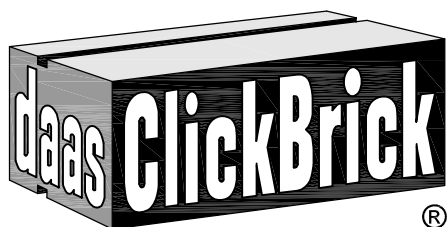

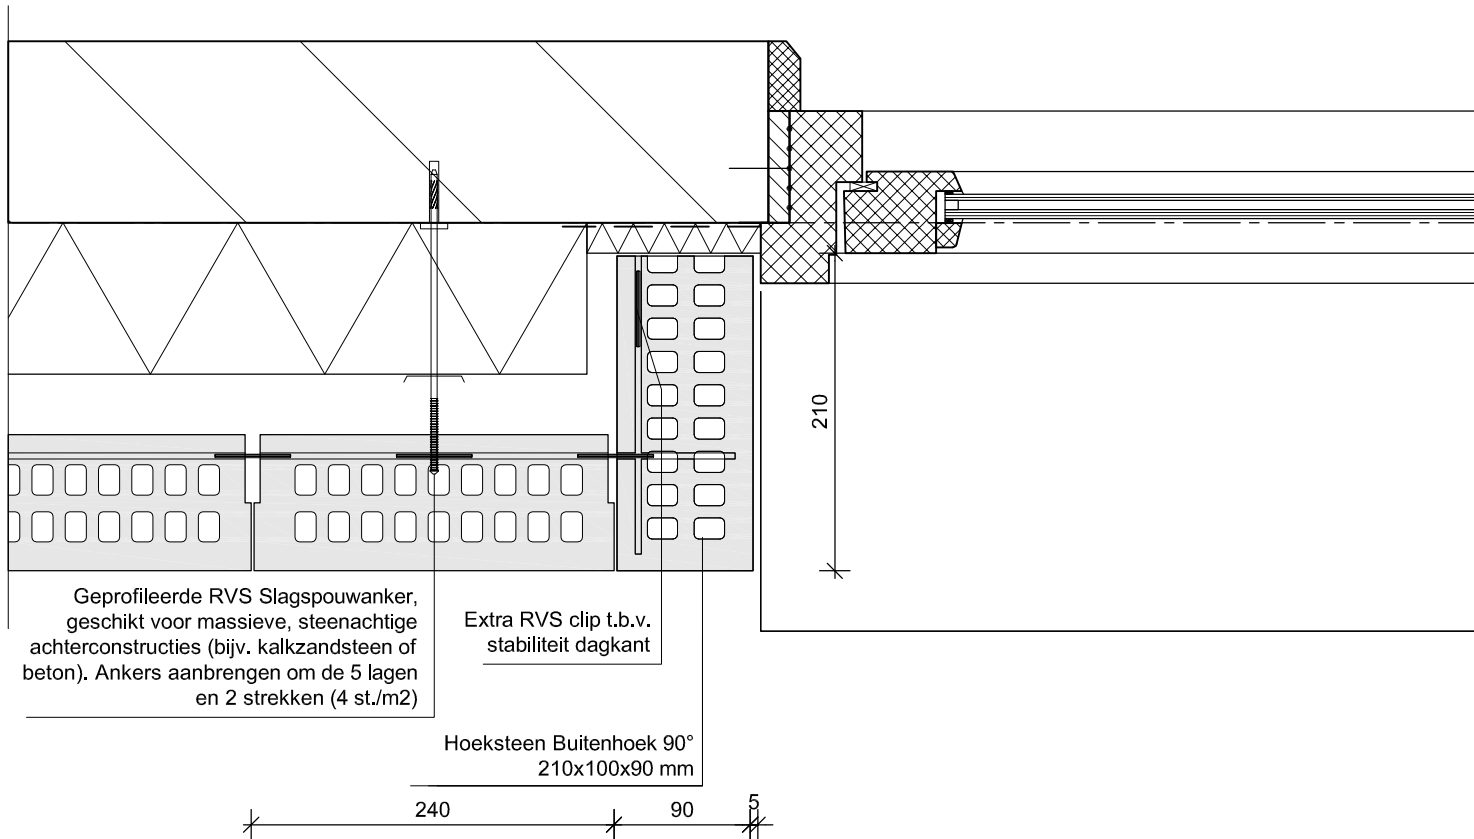


STANDAARD DETAILLERING

detailnummer: M-202.03
 schaal: 1:5
 getekend: Adviesbureau Vekemans
 datum: 06-06-2011

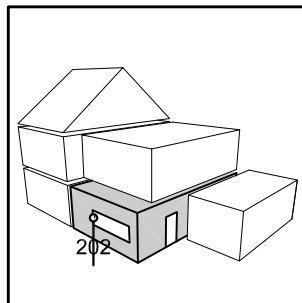

Uniplug, geschikt voor
slagspouwanker, harde isolatie

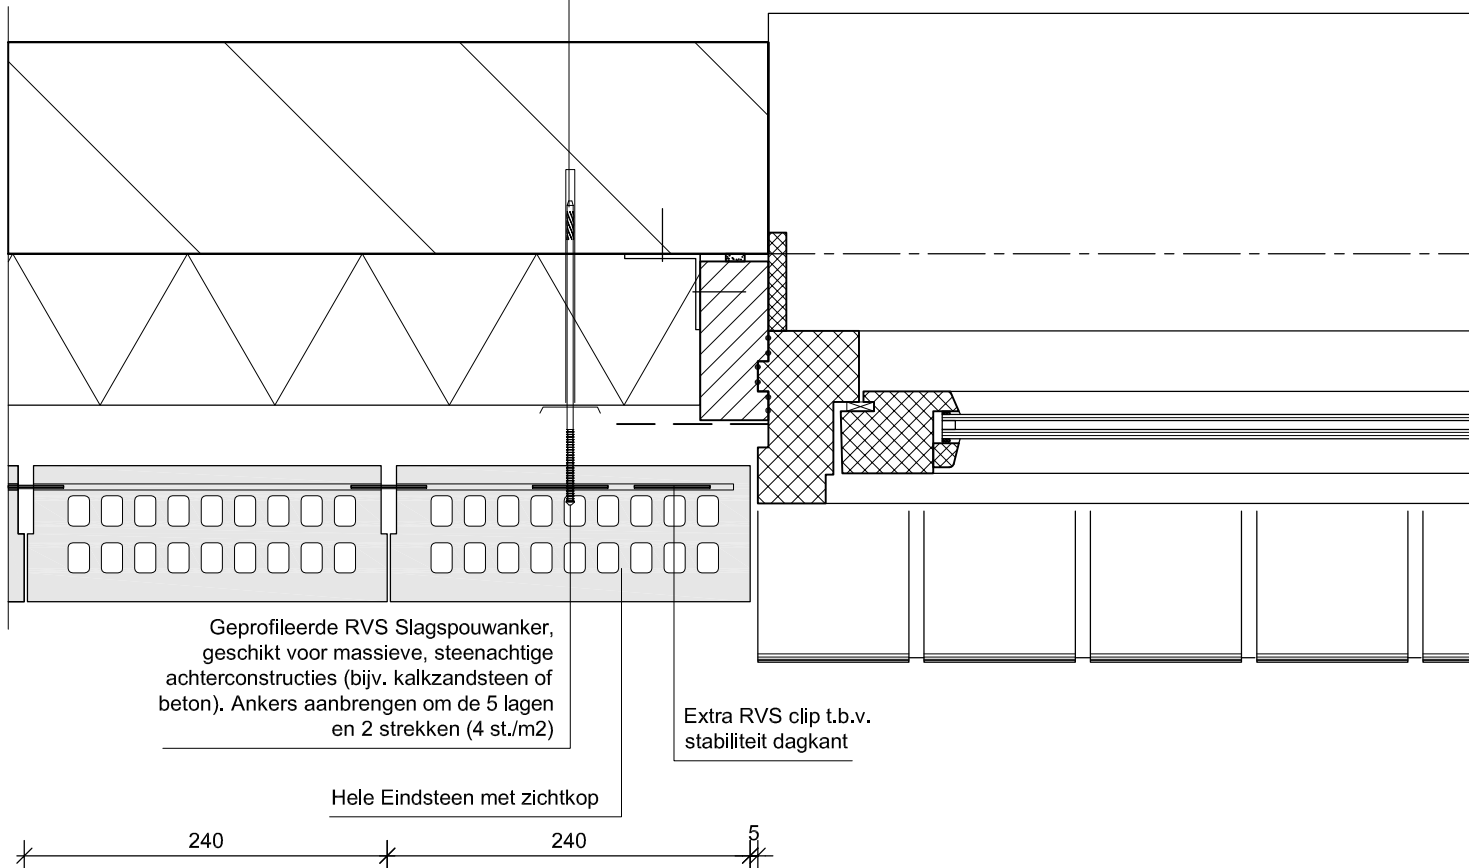

Geprofileerde RVS Slagspouwanker,
geschikt voor massieve, steenachtige
achterconstructies (bijv. kalkzandsteen of
beton). Ankers aanbrengen om de 5 lagen
en 2 strekken (4 st./m2)


Extra RVS clip t.b.v.
stabiliteit dagkant

Hele Eindsteen met zichtkop

240


240



5

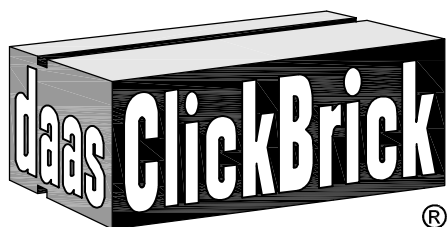

STANDAARD DETAILLERING

detailnummer: M-202.04
schaal: 1:5
getekend: Adviesbureau Vekemans
datum: 06-06-2011

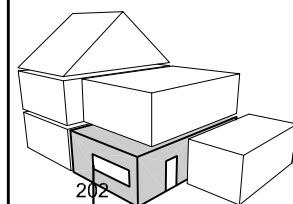

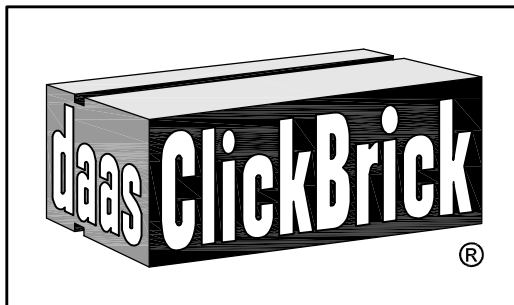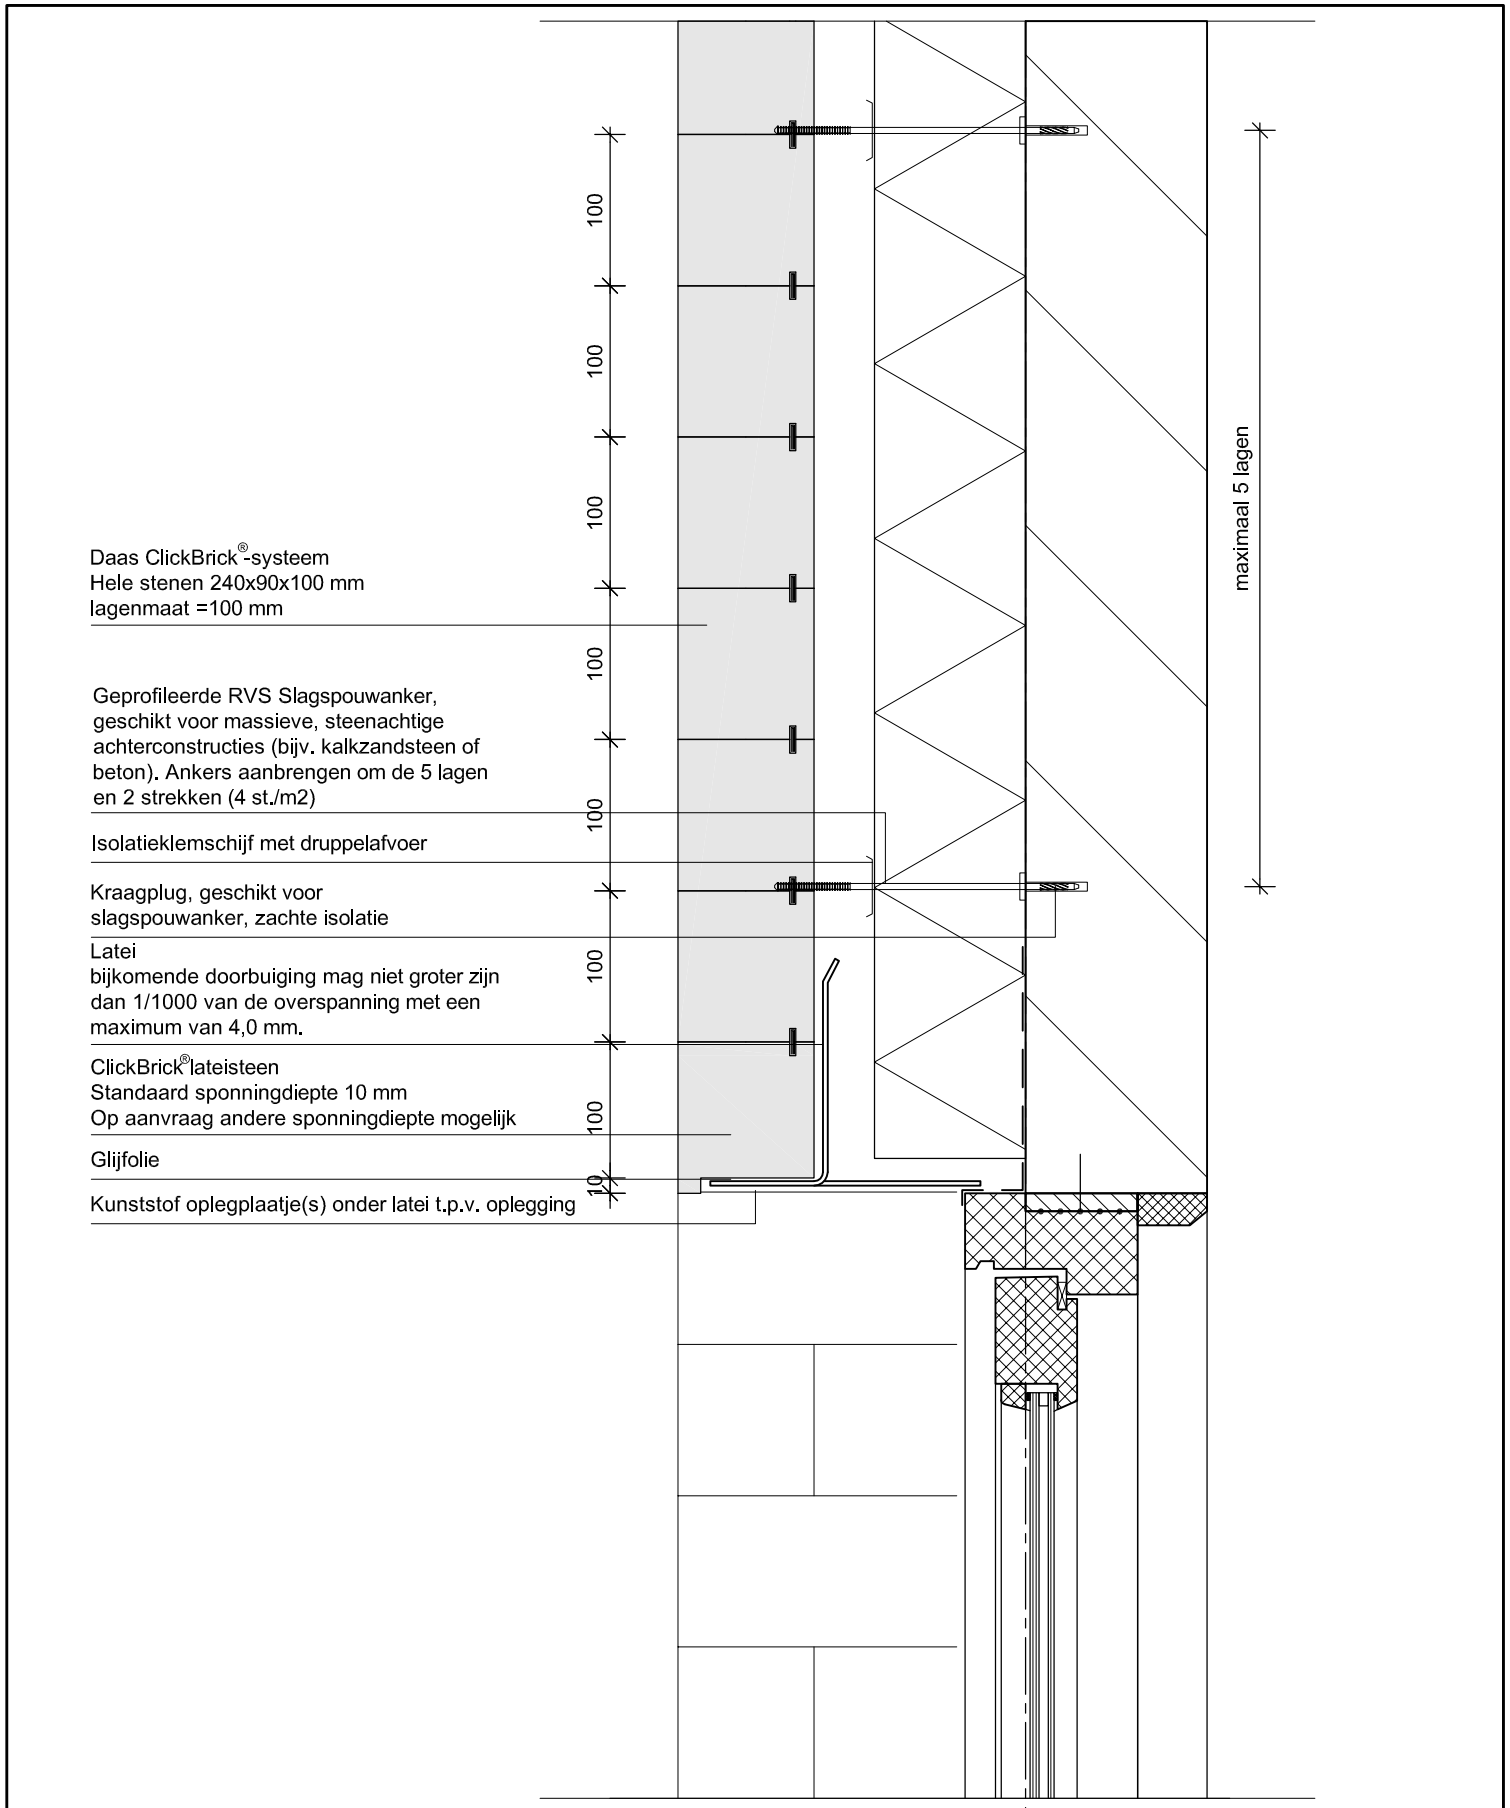

STANDAARD DETAILLERING

detailnummer: M-203.02
 schaal: 1:5
 getekend: Adviesbureau Vekemans
 datum: 06-06-2011

